


ÚZEMNÝ PLÁN OBCE VALALIKY ZMENY A DOPLNKY č.4

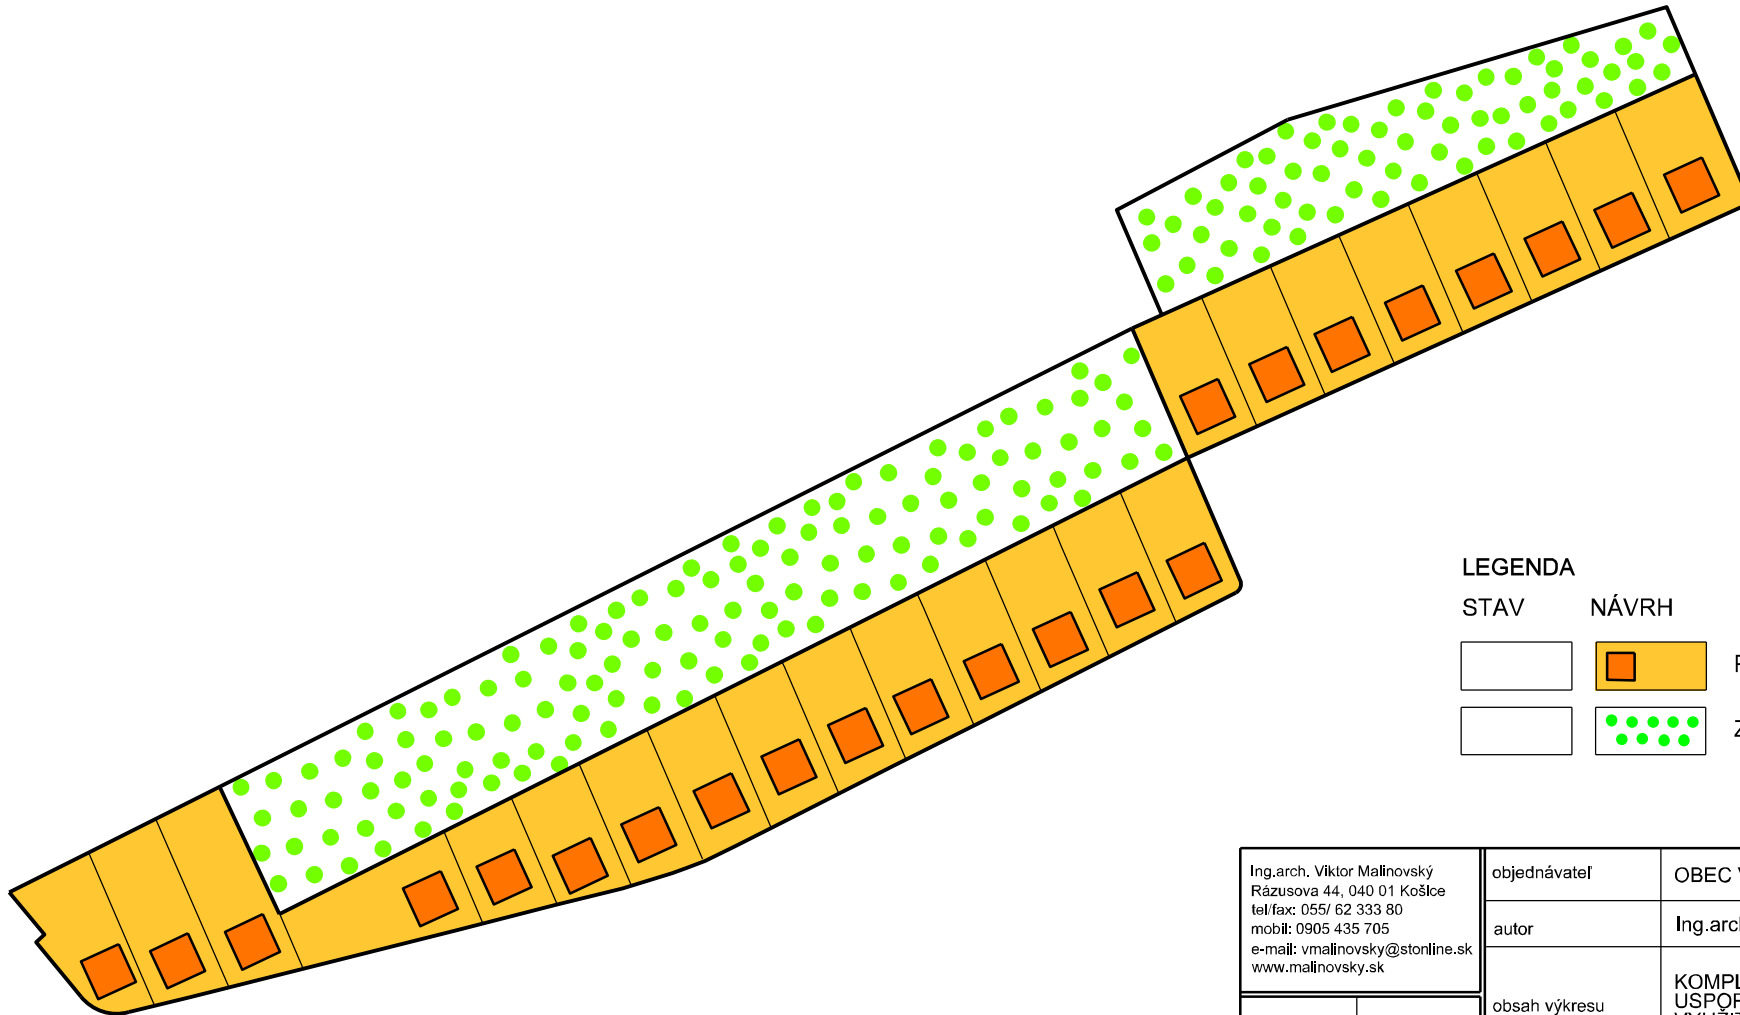



LEGENDA

STAV

NÁVRH




PLOCHY RODINNÝCH DOMOV

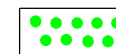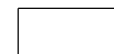

ZÁHRADKÁRSKA LOKALITA

Ing.arch. Viktor Malinovský
Rázusova 44, 040 01 Košice
tel/fax: 055/ 62 333 80
mobil: 0905 435 705
e-mail: vmalinovsky@stonline.sk
www.malinovsky.sk

objednávateľ	OBEC VALALIKY	
autor	Ing.arch. Viktor Malinovský, a kol.	
obsah výkresu	KOMPLEXNÝ VÝKRES PRIESTOROVÉHO USPORIADANIA A FUNKČNEHO VYUŽITIA ÚZEMIA	
názov akcie	ÚZEMNÝ PLÁN OBCE VALALIKY ZMENY A DOPLNKY č.4	
mierka: 1:2 000	dátum: február 2016	formát: 1xA4

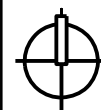

2B