


# ÚZEMNÝ PLÁN OBCE VALALIKY ZMENY A DOPLNKY Č.4

## LEGENDA

STAV	NÁVRH	
		PLOCHY NEZÁVADNEJ VÝROBY, SKLADOV A ADMINISTRATÍVY
		VZDUŠNÉ VEDENIE VN 22 KV
		STL PLYNOVOD
		TRAFOSTANICA 22/0,4 KV

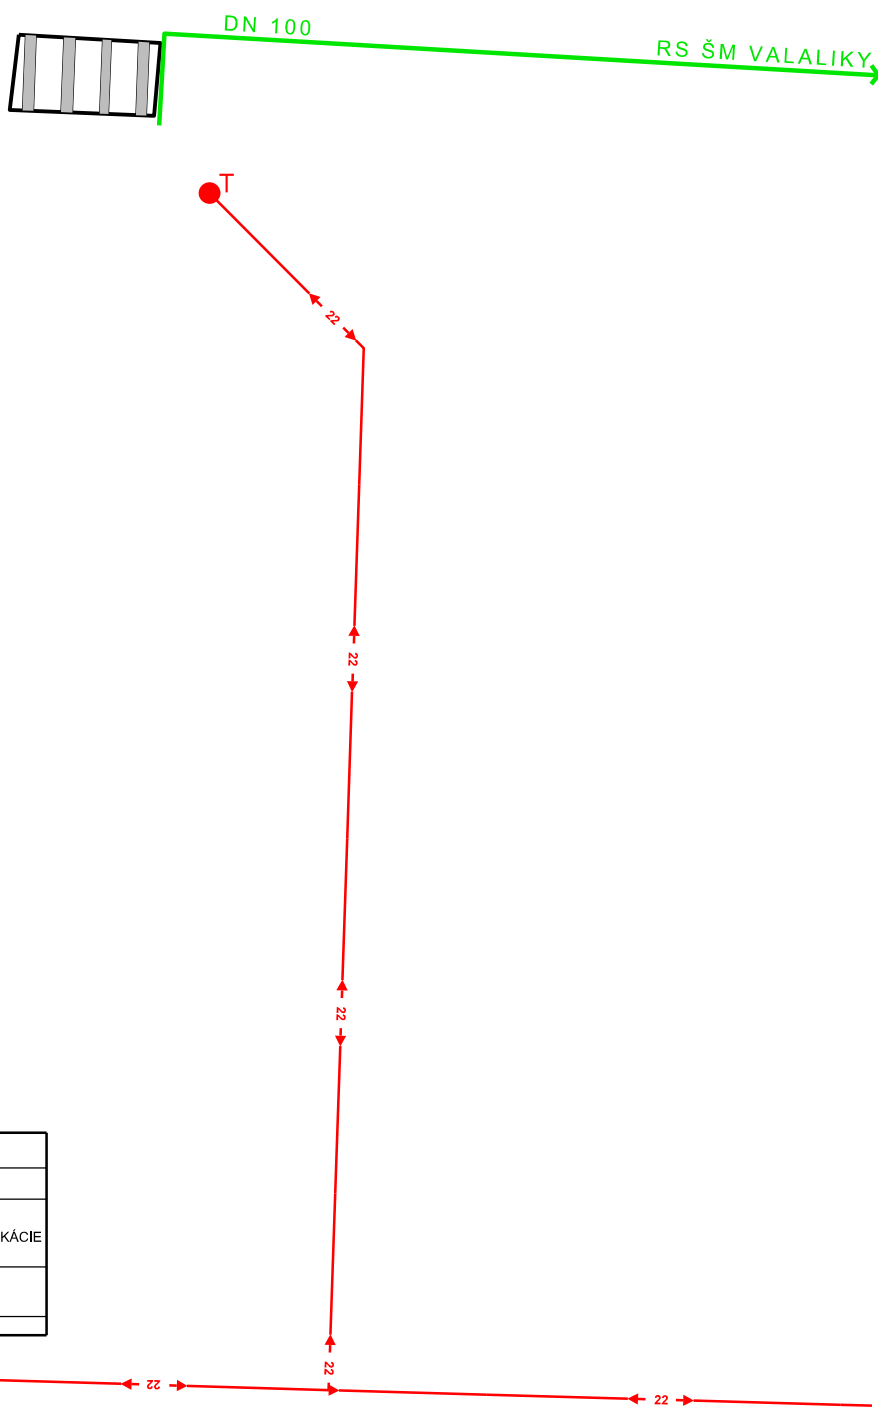

	<b>3</b>	objednávateľ	OBEC VALALIKY	
		autor	Ing.arch. Viktor Mallnovský, a kol.	
		obsah výkresu	NÁVRH ENERGETIKY, TELEKOMUNIKÁCIE	
		názov akcie	ÚZEMNÝ PLÁN OBCE VALALIKY ZMENY A DOPLNKY Č.4	
		mlierka: 1:10 000	dátum: február 2016	formát: 1x A4