


PÔDORYS

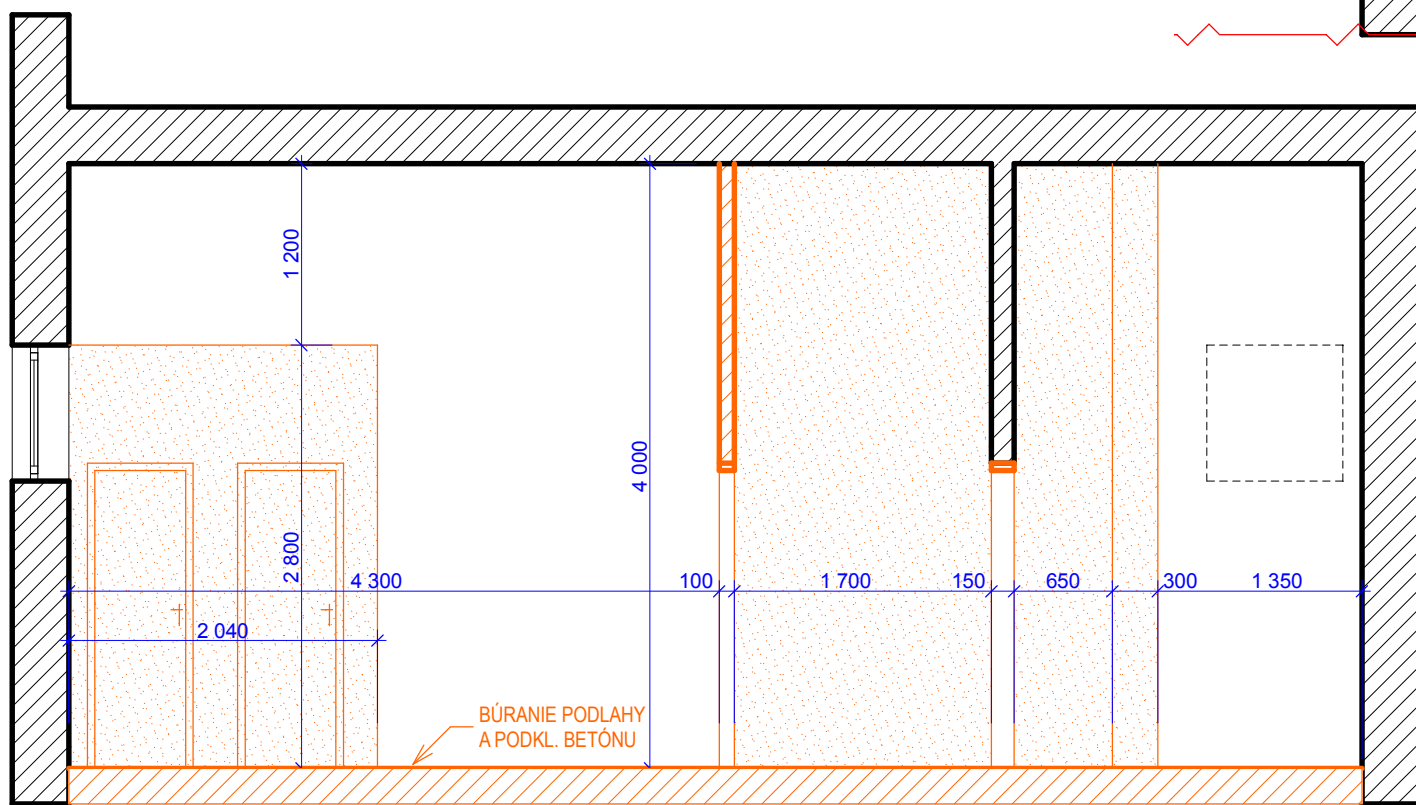


REZOPOHĽAD A

LEGENDA:

- PŮVODNÉ KONŠTRUKCIE
- KONŠTRUKCIE NAVRHOVANÉ NA BÚRANIE

POZNÁMKA:

KÓTY SÚ ORIENTAČNÉ. PRESNÉ ROZMERY JE POTREBNÉ OVERIŤ PRIAMO NA STAVBE!  
ZMENY A PRÍPADNÉ NEJASNOSTI KONZULTOVAŤ S PROJEKTANTOM!

Ved. projektant Ing. arch. Ján Sekan	Zod. projektant	Vypracoval Ing. arch. Ľubica Mokršiová	 ARCHITEKTONICKÁ KANCELÁRIA LETNÁ 40 KOŠICE TF 055/6230156
Investor: obec Valalíky			
Miesto stavby: Poľná 8, Valalíky, okres Košice - okolie			
Stavba: <b>Kultúrny dom Valalíky - rekonštrukcia WC</b>			
Objekt: Hlavný stavebný objekt	Obsah výkresu: <b>Pôdorys WC - búracie práce</b>		Dátum: marec 2017 Formát: 2 x A4 Mierka: 1 : 50 Číslo zákazky:
			Realizačný projekt Výkres č.: <b>02</b>