

PÔDORYS

ZARIAĎOVACIE PREDMETY:


- A - ZÁVESNÉ WC - KOLO NOVA PRO - M33103 - 6 ks
- B - ZÁVESNÝ MODUL - KOLO TECHNIC GT - 7 ks
- C - ZÁVESNÉ WC - KOLO NOVA PRO BEZ BARIER - M33500000 - 1 ks
- D - UMÝVADLO - KOLO NOVA PRO BEZ BARIER - M38155000 - 1 ks
- E - UMÝVADLO - KOLO TRAFFIC - 120x48 cm - 2 ks
- F - PISOÁR - KOLO NOVA PRO - M3600000 - 3 ks
- G - PULTÍK POD UMÝVADLO NA MIERU - HPL - 2 ks

DLAŽBA - cca 50 m²
OBKLAD - cca 100 m²

FOYER

PRÍRUČNÝ SKLAD BARU


BAR

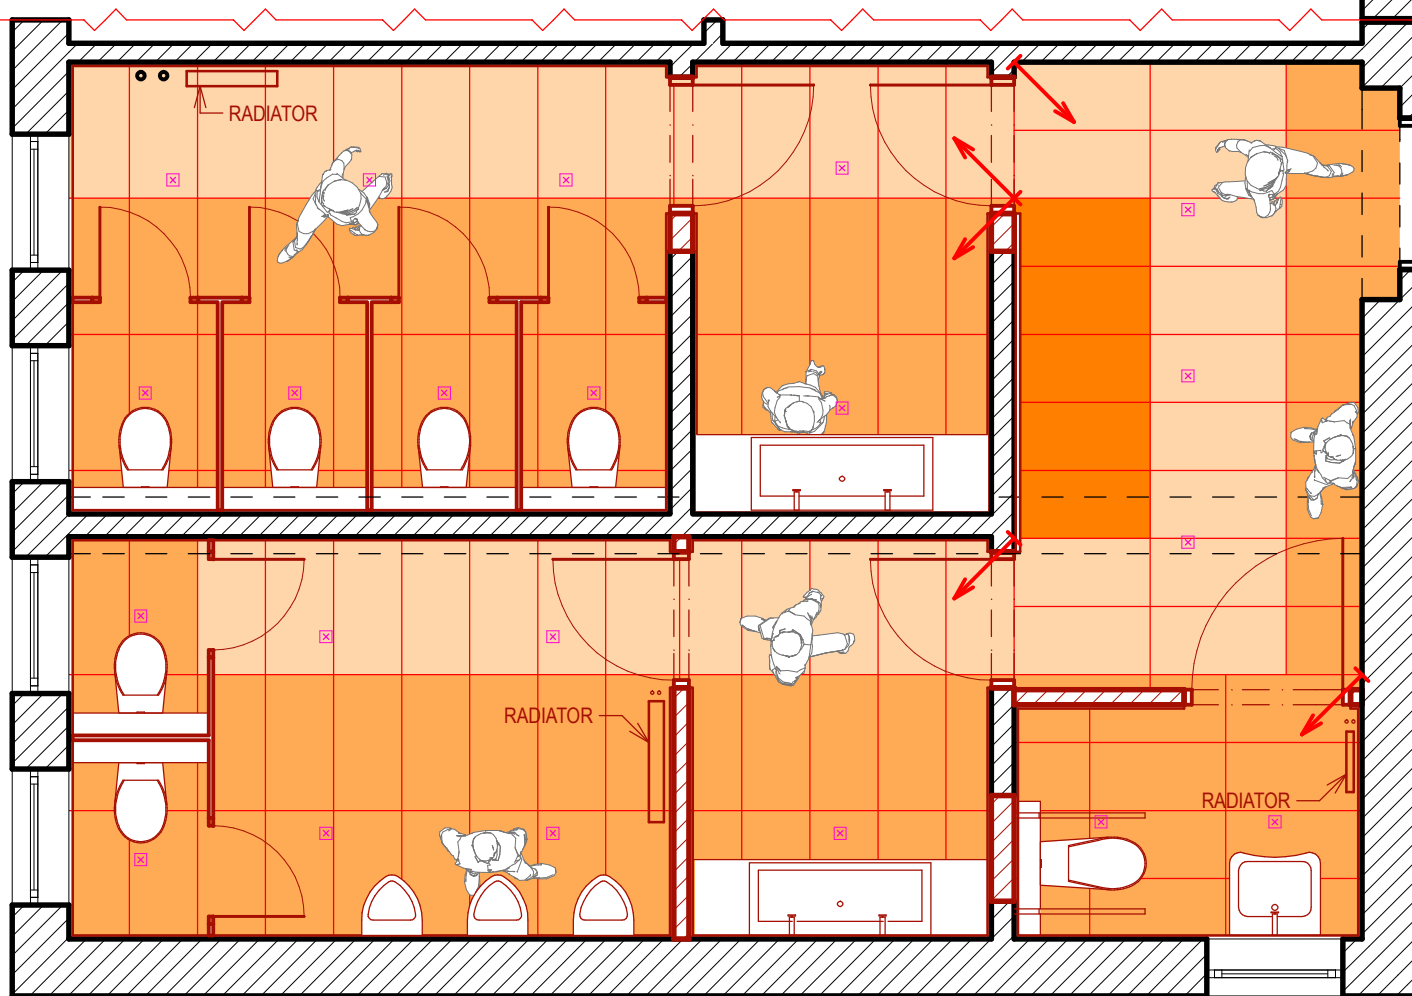

PÔDORYS - SPÔSOB KLADENIA DLAŽBY

LEGENDA:

- DLAŽBA DESERT DEEP 45x90 RT - 5 ks
- DLAŽBA DESERT WARM 45x90 RT - 32 m²
- DLAŽBA DESERT BEIGE 45x90 RT - 17 m²

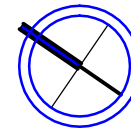

LEGENDA:

- PÔVODNÉ KONŠTRUKCIE
- NOVO NAVRHOVANÉ KONŠTRUKCIE A ZARIADENIA
- NAVRHOVANÁ POLOHA SVIETIDIEL V PODHLADE
- ZAČIATOK KLADENIA DLAŽBY

POZNÁMKA:

KÓTY SÚ ORIENTAČNÉ. PRESNÉ ROZMERY JE POTREBNÉ OVERIŤ PRIAMO NA STAVBE!
ZMENY A PRÍPADNÉ NEJASNOSTI KONZULTOVAŤ S PROJEKTANTOM!

Ved. projektant Ing. arch. Ján Sekan	Zod. projektant	Vypracoval Ing. arch. Ľubica Mokrišová	 ARCHITEKTONICKÁ KANCELÁRIA LETNÁ 40 KOŠICE TF 055/6230156
Investor: obec Valalíky	Miesto stavby: Poľná 8, Valalíky, okres Košice - okolie	Stavba: Kultúrny dom Valalíky - rekonštrukcia WC	
Objekt: Hlavný stavebný objekt	Obsah výkresu: Pôdorys WC - návrh	Realizačný projekt	Výkres č.: 03