




ROZVINUTÝ POHĽAD WC MUŽI

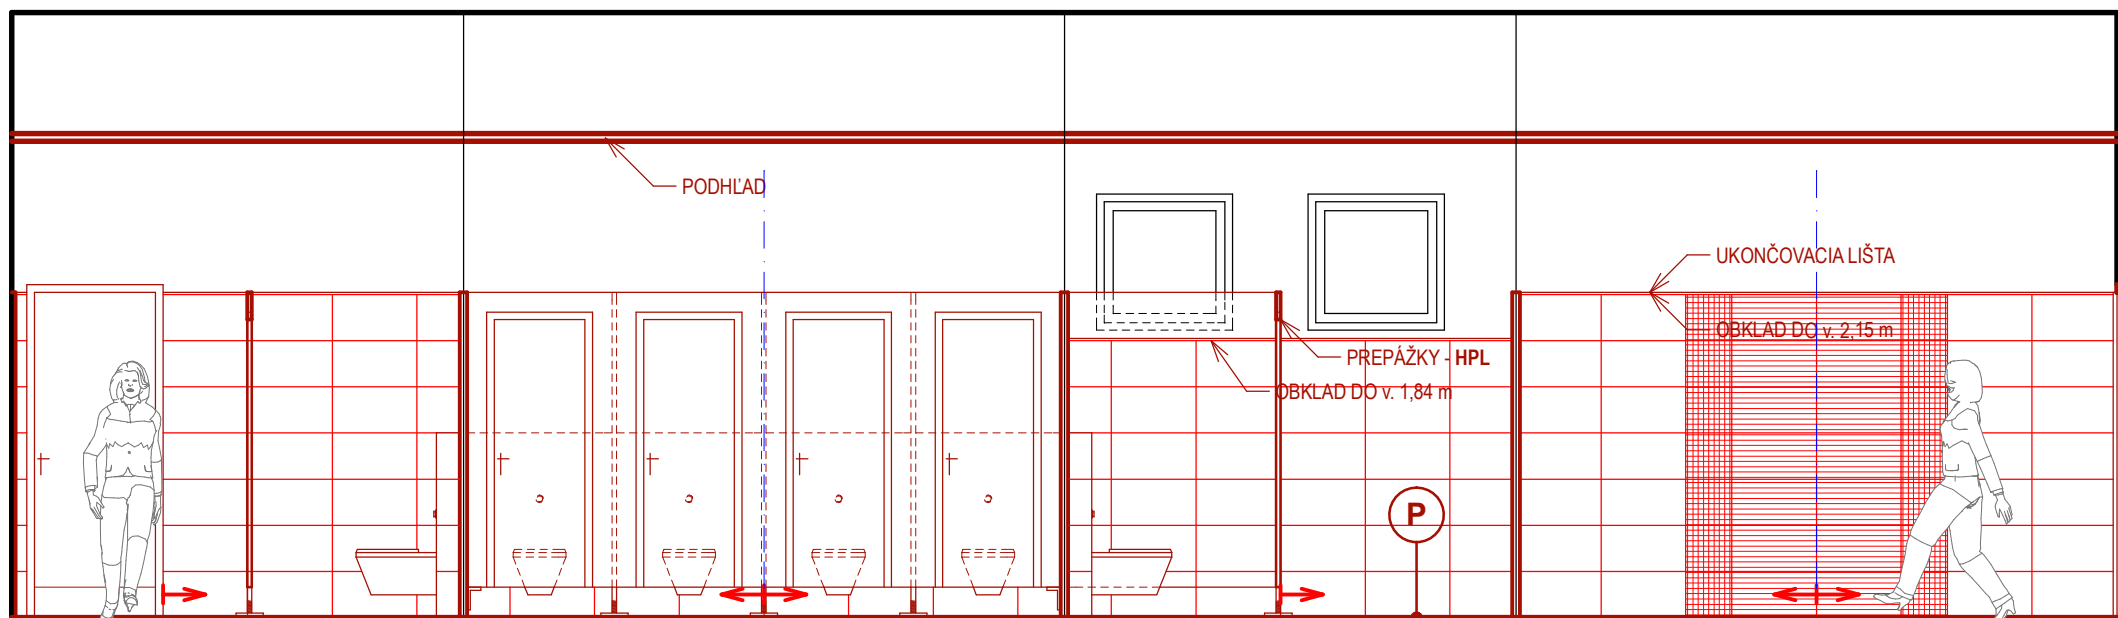

ROZVINUTÝ POHĽAD WC ŽENY

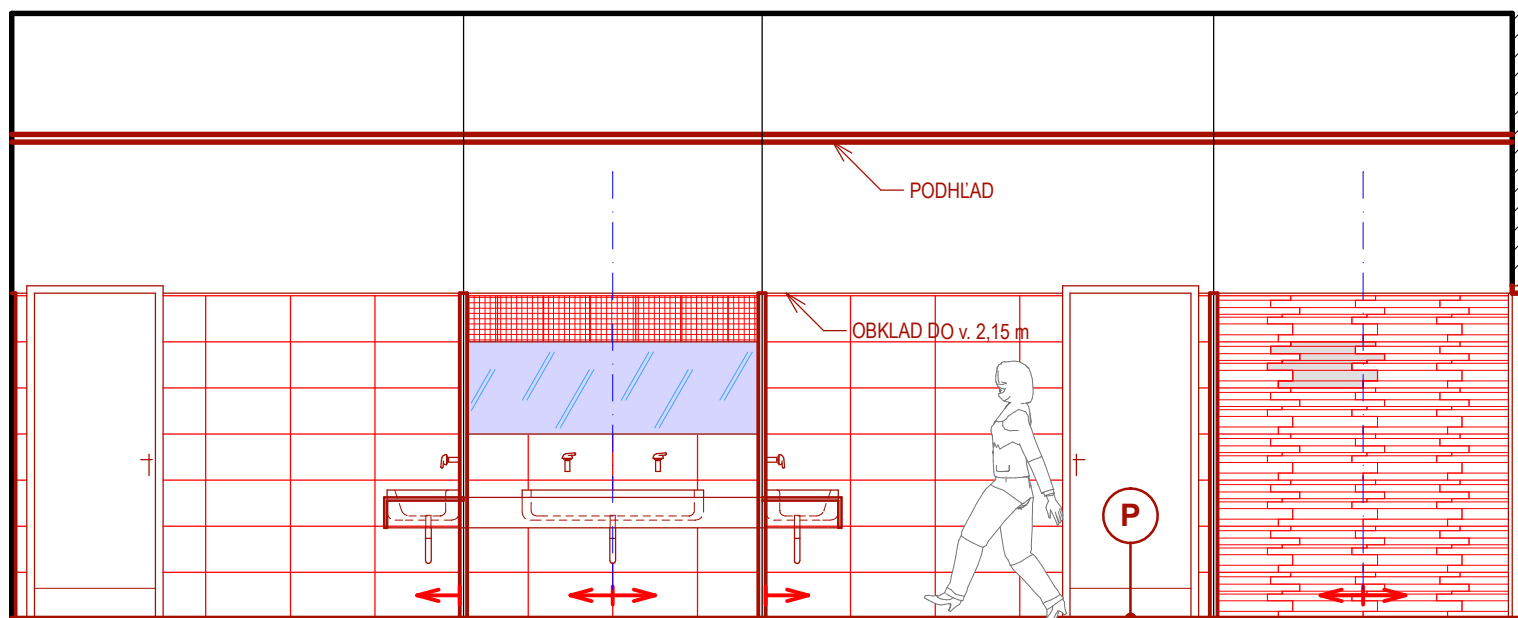

ROZVINUTÝ POHĽAD PREDSIENKA ŽENY

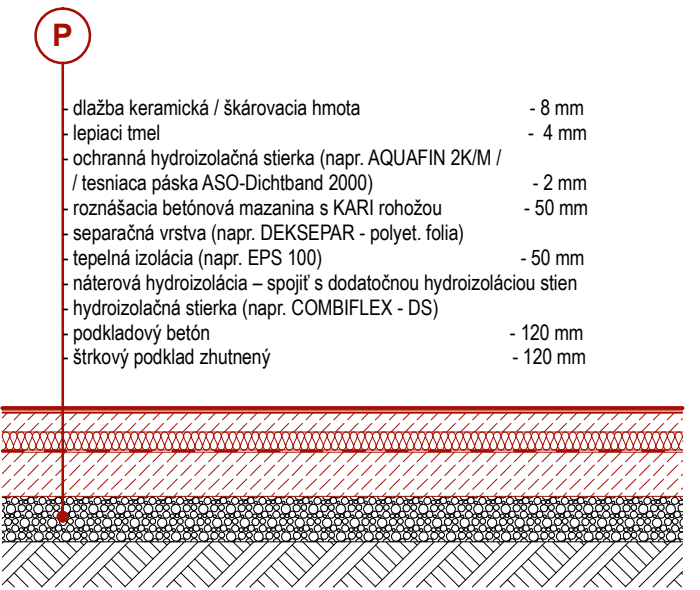

REZ PODLAHOU - M 1:20

LEGENDA:

- PŮVODNÉ KONŠTRUKCIE
- NOVO NAVRHOVANÉ KONŠTRUKCIE A ZARIADENIA

POZNÁMKA:

KÓTY SÚ ORIENTAČNÉ. PRESNÉ ROZMERY JE POTREBNÉ OVERIŤ PRIAMO NA STAVBE!  
ZMENY A PRÍPADNÉ NEJASNOSTI KONZULTOVAŤ S PROJEKTANTOM!

Ved. projektant Ing. arch. Ján Sekan	Zod. projektant	Vypracoval Ing. arch. Ľubica Mokrišová	
Investor: obec Valalíky			
Miesto stavby: Poľná 8, Valalíky, okres Košice - okolie			Dátum marec 2017
Stavba: <b>Kultúrny dom Valalíky - rekonštrukcia WC</b>			Formát 2 x A4
Objekt: Hlavný stavebný objekt			Mierka 1 : 50
Obsah výkresu: <b>Rozvinuté pohľady - návrh</b>			Číslo zákazky
			Realizačný projekt
			Výkres č.: <b>04</b>