



ROZVINUTÝ POHĽAD HLAVNÁ PREDSIEN

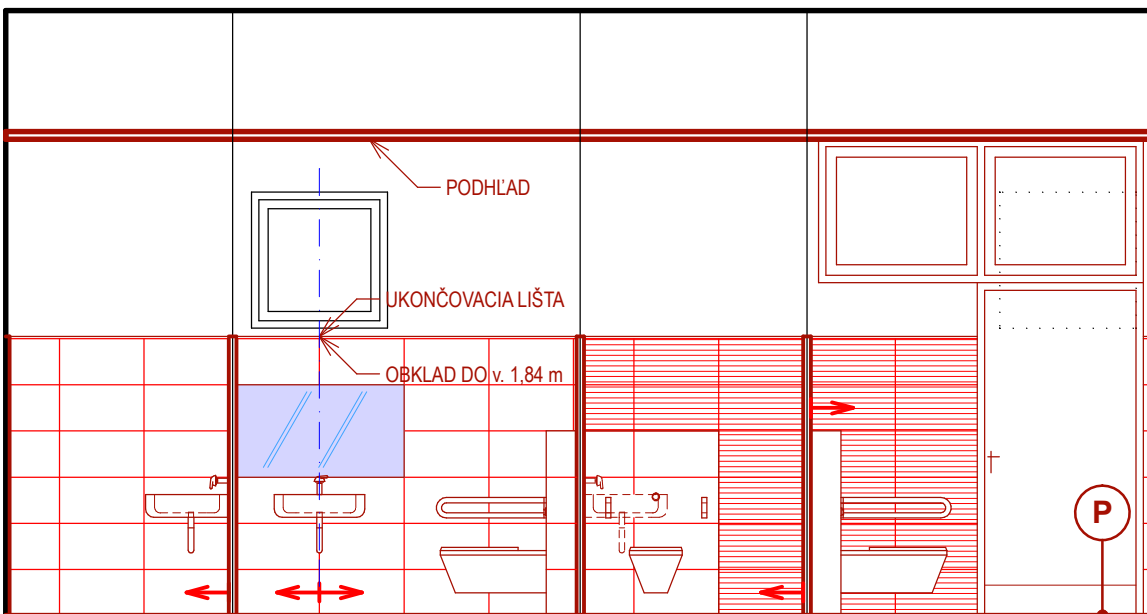




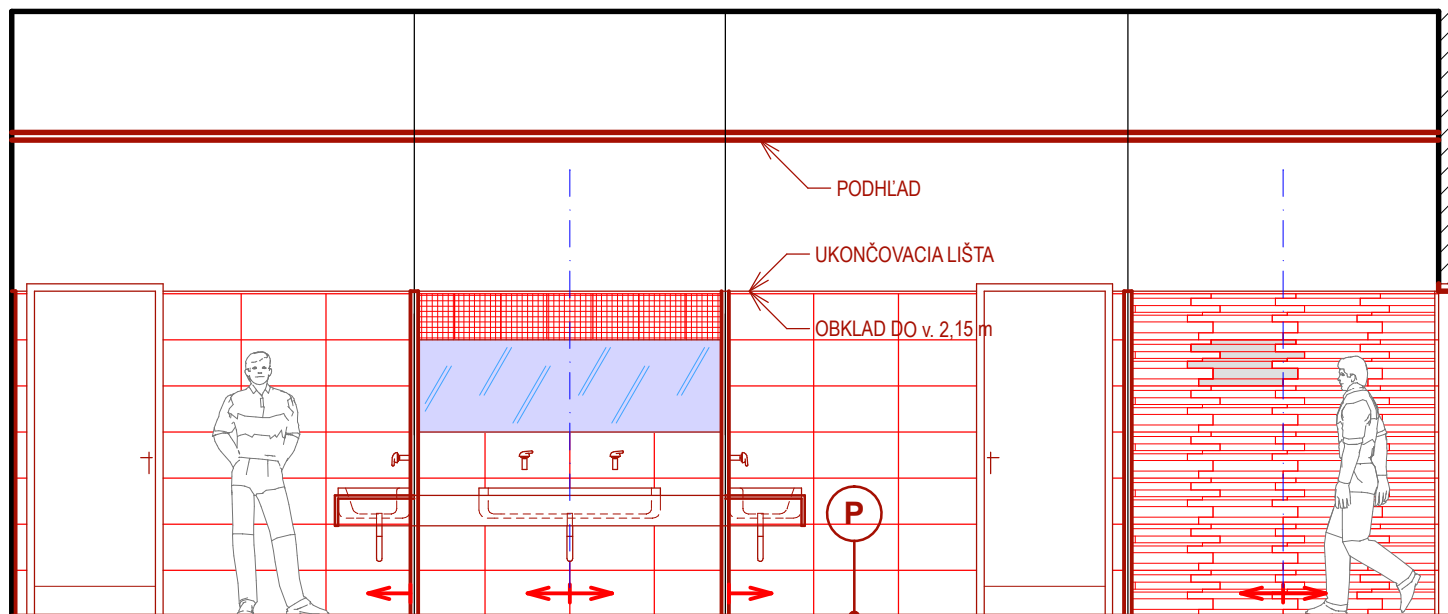



ROZVINUTÝ POHĽAD POHOTOVOSTNÉ WC (+IMOBILNÍ)

 

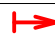


ROZVINUTÝ POHĽAD PREDSIENKA MUŽI

LEGENDA:

-  OBKLAD DESERT BEIGE RT 305x560 mm - 82 m<sup>2</sup>
-  OBKLAD DESERT GROOVE WHITE RT - 12 m<sup>2</sup>
-  OBKLAD DESERT WALL WHITE INSERTO - 56 ks
-  OBKLAD DESERT WHITE MOSAICO 305x305 - 28 ks
-  DLAŽBA DESERT DEEP 45x90 RT - 5 ks
-  DLAŽBA DESERT WARM 45x90 RT - 32 m<sup>2</sup>
-  DLAŽBA DESERT BEIGE 45x90 RT - 17 m<sup>2</sup>
- UKONČOVACIE LIŠTY - BEIGE - 52 m

LEGENDA:

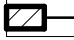-  PŮVODNÉ KONŠTRUKCIE
-  NOVO NAVRHOVANÉ KONŠTRUKCIE A ZARIADENIA
-  ZAČIATOK KLADENIA OBKALDOV

POZNÁMKA:

KÓTY SÚ ORIENTAČNÉ. PRESNÉ ROZMERY JE POTREBNÉ OVERIŤ PRIAMO NA STAVBE!  
ZMENY A PRÍPADNÉ NEJASNOSTI KONZULTOVAŤ S PROJEKTANTOM!

Ved. projektant Ing. arch. Ján Sekan	Zod. projektant	Vypracoval Ing. arch. Ľubica Mokrišová	 ARCHITEKTONICKÁ KANCELÁRIA LETNÁ 40 KOŠICE TF 055/6230156
Investor: obec Valaliky			
Miesto stavby: Poľná 8, Valaliky, okres Košice - okolie			Dátum marec 2017
Stavba: <b>Kultúrny dom Valaliky - rekonštrukcia WC</b>			Formát 2 x A4
Objekt: Hlavný stavebný objekt			Mierka 1 : 50
Obsah výkresu: <b>Rozvinuté pohľady - návrh</b>			Číslo zákazky
			Realizačný projekt
			Výkres č.: <b>05</b>