

**Obec Valaliky**  
**Poľná 8, 044 13 Valaliky**  
**stavebný úrad**

Číslo: 411/3676/2016-Va

Vo Valalikoch, 25.08.2016

**VEREJNÁ VYHLÁŠKA**  
**STAVEBNÉ POVOLENIE**

**Obec Valaliky**, príslušná na konanie podľa zákona č. 369/1990 Zb. o obecnom zriadení a o zmene a doplnení niektorých zákonov v znení neskorších právnych predpisov a § 117 ods.1 zákona č. 50/1976 Zb. o územnom plánovaní a stavebnom poriadku v znení neskorších predpisov (ďalej len „stavebný zákon“), podľa §§ 39 a 66 stavebného zákona, v súlade s §§ 4 a 10 vyhlášky MŽP SR č. 453/2000 Z. z., ktorou sa vykonávajú niektoré ustanovenia stavebného zákona, v súlade s vyhláškou MŽP SR č. 532/2002 Z. z., ktorou sa ustanovujú podrobnosti o všeobecných technických požiadavkách na výstavbu a o všeobecných technických požiadavkách na stavby užívané osobami s obmedzenou schopnosťou pohybu a orientácie a v súlade s ust. zákona č. 71/1967 Zb. o správnom konaní v znení neskorších predpisov (ďalej len „správny poriadok“),

**povoľuje**

v spojenom územnom a stavebnom konaní na účely bývania stavbu **rodinný dom** na pozemku KN-C **parc. č. 167/7**, katastrálne územie Valaliky, stavebníkovi **Milanovi Sviatkovi, bytom Hlavná 202/181, 044 13 Valaliky**, podľa stavebným úradom overenej projektovej dokumentácie vypracovanej Ing. Jozefom Gábom, autorizovaným stavebným inžinierom Ing. Ondrejom Szaniszlom v októbri 2012.

Podľa predloženej a tunajším úradom overenej projektovej dokumentácie bude objekt rodinného domu pozostávať z:

- **prízemia:** zádverie, predsieň, chodba, 2x izba, WC, 2x kúpeľňa, spálňa, kuchyňa, obývací izba, technická miestnosť.
- o Celková zastavaná plocha: 187,01 m<sup>2</sup>
- o Obytná plocha stavby: 84,78 m<sup>2</sup>
- o Úžitková plocha: 152,11 m<sup>2</sup>
- o Výška stavby (od ± 0,000): + 5,51 m
- o úroveň ± 0,000 = úroveň prízemia
- o Sklon strechy: 22°
- o Počet bytových jednotiek: 1
- o Počet izieb: 4

**Pre uskutočnenie stavby sa určujú tieto podmienky:**

1. Stavba bude uskutočnená podľa dokumentácie overenej v stavebnom konaní, ktorá je súčasťou tohto rozhodnutia. Prípadné zmeny nemôžu byť zrealizované bez predchádzajúceho povolenia stavebného úradu.
2. Jednotlivé stavebné objekty budú osadené podľa zakreslenia v situácii osadenia, ktorá je súčasťou overenej projektovej dokumentácie vo vzdialenosti:
  - o rodinný dom: od hranice s pozemkom parc. č. 163/1 zo SZ strany – 2,00 m  
od hranice s pozemkom parc. č. 163/2 z JZ strany – 7,00 m
3. Stavba rodinného domu bude napojená novou kanalizačnou prípojkou na existujúci kanalizačnú žumpu na pozemku parc. č. 167/2, k.ú. Valaliky, pričom:

- do žumpy nesmie byť odvedená voda z povrchového odtoku,
  - dodržať najmenšiu vzdialenosť žumpy od studne individuálneho zásobovania vodou danú STN 75 6081, STN 75 6402 a STN 75 5115,
  - žumpa musí byť zrealizovaná tak, aby dno a steny boli vodotesné, tak aby odpadová voda nepresakovala do okolitého prostredia a neznečisťovala ho,
  - zakazuje sa vypúšťať obsah žúmp do povrchových vôd a do podzemných vôd, na pozemkoch v intraviláne a v extraviláne obce, do prícestných rigolov a do potrubí a kanálov určených na odvod dažďovej vody,
  - prevádzkovateľ žumpy musí zabezpečiť zneškodňovanie žumpy v intervaloch primeraných kapacite žumpy na vlastné náklady prostredníctvom oprávnených právnických alebo fyzických osôb,
  - pri užívaní stavby dodržať všetky hygienické a bezpečnostné predpisy,
  - odkanalizovanie rodinného domu do žumpy je možné len do doby uvedenia novovybudovanej verejnej kanalizácie do užívania.
4. Prístup a príjazd k stavebnému pozemku – zo štátnej cesty (ulica Hlavná), katastrálne územie Valaliky, cez jestvujúci vjazd na pozemok parc. č. 167/2, k.ú. Valaliky.
  5. Stavba rodinného domu bude napojená na verejný rozvod elektrickej energie v súlade s podmienkami napojenia stanovenými distribučnou spoločnosťou VSD, a.s., vo vyjadrení č. 9876/2016/5101003283 zo dňa 12.05.2016.
  6. Stavba rodinného domu bude napojená na verejný vodovod prostredníctvom jestvujúcej vodovodnej prípojky s umiestnením vodomernej zostavy v jestvujúcej vodomernej šachte na pozemku parc. č. 167/2, k.ú. Valaliky. Technické riešenie odsúhlasila VVS, a.s. vo vyjadrení č. 81343/2014/Mgr.Kat zo dňa 10.10.2014.
  7. Napojenie stavby na distribučnú sieť SPP-distribúcia, a.s., bude možné až na základe písomného oznámenia stavebného úradu na ohlásenú drobnú stavbu (pripojovací STL plynovod), že proti jej uskutočneniu nemá námietky. Odborné plynové zariadenie je súčasťou tohto rozhodnutia.
  8. Pred zahájením výkopových prác požiadať o presné vytyčenie všetkých jestvujúcich podzemných vedení, v mieste ich predpokladanej existencie prevádzať opatrný ručný výkop. Pri súbehu a krížovaní inžinierskych sietí ukladať káble v zmysle príslušných STN.
  9. Dodržať všetky požiadavky vyplývajúce z vyjadrení správcovských organizácií jednotlivých verejných inžinierskych sietí.
  10. Dodržať všetky požiadavky a odporúčania projektovej dokumentácie – časť Protipožiarna bezpečnosť stavby, vypracovanej špecialistom požiarnej ochrany Mgr. Ivetou Hochvartovou v decembri 2012.
  11. Dodržať požiadavky a odporúčania statického posúdenia vypracovaného Ing. Igorom Zigom v decembri 2012.
  12. Počas realizácie stavby je bezpodmienečne nutné dodržiavať všetky platné normy a technologické predpisy súvisiace so stavebnými prácami udávané výrobcami zabudovaných materiálov a vyplývajúcimi z PD; dodržiavať všetky platné bezpečnostné smernice, predpisy a vyhlášky. V prípade vzniku nepredpokladaných okolností je nutné prizvať k ich riešeniu projektanta a statika. Zásahy do nosných konštrukcií je nutné konzultovať so statikom!
  13. Akékoľvek zmeny týkajúce sa nosných konštrukcií, či dodatočne plánované alebo zistené pri výstavbe je nutné vopred konzultovať so zodpovedným projektantom.
  14. Pri vykonávaní stavebných prác zabezpečiť dodržiavanie zásad všeobecnej ochrany prírody a krajiny. Dbáť na to, aby nedošlo k úniku ropných látok z mechanizmov do rieky, potokov a okolitej prírody.
  15. Dodržať podmienky vyjadrenia OÚ KE-okolie, odbor starostlivosti o ŽP, č. 2013/00812 zo dňa 26.04.2013:
    - Zakazuje sa uložiť, alebo ponechať odpad na inom mieste, ako na mieste na to určenom, zhodnotiť, alebo zneškodniť odpad inak, ako v súlade so zákonom o odpadoch. Stavebnú suť a prebytočnú výkopovú zeminu uložiť na legálnu skládku, nie na miesto určené obcou.
    - Do doby použitia, resp. prepravy do zariadenia na to určeného bude stavebný odpad umiestnený na pozemku stavebníka.
    - Držiteľ odpadu je povinný odovzdať odpad len osobe oprávnenej nakladať s odpadmi.
    - Pri kolaudačnom konaní predložiť doklad o spôsobe nakladania s druhmi odpadov vzniknutými v rámci realizácie danej stavby - predložením faktúr za zneškodnenie resp. zhodnotenie odpadov.
  16. V prípade nutnosti výrubu stromov alebo krovia je potrebné o súhlas požiadať príslušnú obec. Výrub musí byť riešený samostatným konaním pred vydaním územného rozhodnutia. Výrub sa uskutočňuje najmä v období vegetačného pokoja (01.10.-31.03. kalendárneho roka). Pri vykonávaní stavebných prác zabezpečiť dodržiavanie zásad všeobecnej ochrany prírody a krajiny.
  17. Dodržať podmienky súhlasu Obce Valaliky, č. 412/2581/2016-Va zo dňa 14.06.2016, k umiestneniu stavby malého zdroja znečisťovania ovzdušia:
    - pred uvedením stavby do užívania je investor povinný požiadať príslušný orgán na ochranu ovzdušia o povolenie na prevádzkovanie malého zdroja znečisťovania ovzdušia,

- odvod spalín z krbovej vložky realizovať do komína.
18. Dodržať podmienky stanoviska OÚ KE-okolie, pozemkový a lesný odbor č. OU-KS-PLOA-2014/006231-2 zo dňa 02.05.2014:
    - Zabezpečiť základnú starostlivosť o poľnohospodársku pôdu, na ktorú bolo vydané toto stanovisko, hlavne pred jej zaburinením až do doby realizácie stavby.
    - Vykonať skrývku humusového horizontu poľnohospodárskej pôdy a zabezpečiť jej hospodárne využitie na nezastavanej časti pozemku, resp. jej uložením a rozprestretím na inú poľnohospodársku pôdu.
    - Po realizácii výstavby za účelom usporiadania druhu pozemku v katastri nehnuteľnosti požiadať o zmenu druhu pozemku na zastavanú plochu, prípadne ostatnú plochu po predložení geometrického plánu (t.j. porealizačného zamerania), kolaudačného rozhodnutia a tohto stanoviska. Zmenu druhu pozemku vykoná Okresný úrad Košice-okolie, katastrálny odbor.
  19. Stavebník bude stavbu realizovať dodávateľsky. Stavebník je povinný oznámiť stavebnému úradu zhotoviteľa stavby do 15 dní odo dňa ukončenia výberového konania.
  20. Za správnosť a úplnosť vypracovania dokumentácie podľa § 45 ods. 2 stavebného zákona zodpovedá projektant. Podľa § 46 stavebného zákona projektant vypracovaného projektu stavby zodpovedá aj za jeho realizovateľnosť.
  21. Pri uskutočňovaní stavby je nutné dodržiavať predpisy týkajúce sa bezpečnosti práce a technických zariadení a dbať na ochranu zdravia osôb na stavenisku.
  22. Po celú dobu uskutočňovania stavby musí byť vykonávaný riadny výkon stavebného dozoru a autorský dozor projektanta.
  23. Stavenisko musí byť označené ako stavenisko s uvedením potrebných údajov o stavbe a účastníkoch výstavby.
  24. Stavenisko musí mať zabezpečený odvoz a likvidáciu odpadu (§ 43i ods. 3 písm. f) stavebného zákona).
  25. Na stavenisku musí byť po celý čas výstavby projektová dokumentácia stavby overená stavebným úradom, potrebná na uskutočňovanie stavby a na výkon štátneho stavebného dohľadu.
  26. Podľa ust. § 46d ods. 2 stavebného zákona: Stavebný denník vedie stavbyvedúci alebo stavebník od prvého dňa prípravných prác až do skončenia stavebných prác.
  27. Vzhľadom na to, že stavebný úrad upúšťa od vytýčenia priestorovej polohy stavby právnickou, alebo fyzickou osobou na to oprávnenou, za súlad priestorovej polohy zodpovedá stavebník. Doklady o vytýčení priestorovej polohy stavby predloží stavebník stavebnému úradu pri kolaudácii stavby.
  28. Pri výstavbe musia byť dodržané všeobecnotechnické požiadavky na výstavbu a príslušné technické normy a použité len vhodné stavebné výrobky v súlade s ustanoveniami zákona č. 90/1998 Z. z. o stavebných výrobkoch v znení neskorších predpisov.
  29. Stavebník je povinný dbať na to, aby pri uskutočňovaní stavebných prác nedošlo ku spôsobeniu škody na cudzích nehnuteľnostiach a majetku.
  30. Stavba bude dokončená v termíne do 60 mesiacov odo dňa nadobudnutia právoplatnosti tohto rozhodnutia. V prípade závažných dôvodov požiada stavebník o zmenu lehoty na dokončenie stavby ešte pred jej uplynutím.
  31. Stavebný materiál môže byť uskladnený len na pozemku vo vlastníctve stavebníka.
  32. V prípade archeologického nález na stavenisku je stavebník povinný zastaviť stavebné práce a ohlásiť nález na Krajský pamiatkový úrad Košice, Hlavná 25, Košice.
  33. Stavebník je povinný oznámiť začatie stavby príslušnému stavebnému úradu.
  34. Pri kolaudácii stavby je stavebník povinný predložiť certifikáty zhody zabudovaných stavebných materiálov.
  35. Dokončenú stavbu možno užívať len na základe kolaudačného rozhodnutia. Návrh na kolaudáciu stavby podá stavebník v zmysle § 79 stavebného zákona.
  36. Stavebník je povinný oznámiť tunajšiemu stavebnému úradu termín ukončenia stavby pred jej uvedením do trvalého užívania a požiadať o vydanie kolaudačného rozhodnutia.

Konštatuje sa, že účastníci konania nevzniesli žiadne námietky ani pripomienky k stavbe, o ktorých by stavebný úrad musel rozhodnúť.

So stavbou možno začať až po nadobudnutí právoplatnosti tohto rozhodnutia. V zmysle § 67 stavebného zákona stavebné povolenie stráca platnosť, ak sa so stavbou nezačalo do 2 rokov odo dňa, keď nadobudlo právoplatnosť.

## Odôvodnenie

Dňa 06.05.2016 obdržala obec Valaliky žiadosť stavebníka Milana Sviatka, bytom Hlavná 202/181, 044 13 Valaliky, v zastúpení Martina Sviatka, bytom Osloboditeľov 1398/149, 044 14 Čaňa, o stavebné povolenie v spojenom územnom a stavebnom konaní na stavbu rodinného domu, na pozemku KN-C parc. č. 167/7, katastrálne územie Valaliky. Pozemok parc. č. 167/7, k.ú. Valaliky je podľa priloženého výpisu z listu vlastníctva č. 2852 vo výlučnom vlastníctve stavebníka. Stavebník predložil aj iné právo k pozemku parc. č. 167/2, k.ú. Valaliky – podľa výpisu z listu vlastníctva č. 2852 je oprávnený z vecného bremena, spočívajúceho v práve uloženia inžinierskych sietí a v práve prechodu peši a dopravným prostriedkom cez pozemok KN-C parc. č. 167/2, k.ú. Valaliky.

Z doložených dokladov a projektovej dokumentácie stavby bolo zrejmé, že sa podľa § 139b ods. 1 písm. a) stavebného zákona jedná o jednoduchú stavbu, podmienky jej umiestnenia sú vzhľadom na pomery v území jednoznačné, preto tunajší stavebný úrad spojil územné konanie o umiestnení stavby so stavebným konaním. Stavba rodinného domu je v súlade s územnoplánovacou dokumentáciou obce Valaliky.

Stavebný úrad dňa 13.06.2016 oznámil začatie spojeného územného a stavebného konania známym účastníkom konania a dotknutým orgánom štátnej správy. Stavebný úrad vykonal doručenie písomnosti formou verejnej vyhlášky osobám, ktoré majú vlastnícke alebo iné práva k pozemku parc. č. 163/1, k.ú. Valaliky, ktoré stavebnému úradu nie sú známe, alebo ich pobyt nie je známy, jej vyvesením na úradnej tabuli správneho orgánu v čase od 14.06.2016 do 29.06.2016. Správny orgán zverejňuje písomnosť súčasne iným spôsobom v miestne obvyklým, najmä v miestnej tlači, rozhlase, alebo na dočasnej úradnej tabuli správneho orgánu na mieste, ktorého sa konanie týka. Obec Valaliky nezverejňuje písomnosti stavebného úradu v miestnej tlači, nakoľko táto nie je dostatočne periodická na to, aby sa účastníci konania o prebiehajúcom konaní mali možnosť dostatočne včas dozvedieť. Zároveň písomnosti stavebného úradu nezverejňuje v miestnom rozhlase, nakoľko to nie je spôsob v mieste obvyklý. Obec Valaliky taktiež nedisponuje dočasnou úradnou tabuľou na mieste, ktorého sa konanie týka. Preto obec Valaliky zverejnila písomnosť na internetovej stránke obce <http://www.valaliky.sk/index.php/uradna-tabula/verejne-vyhlasky> v čase od 14.06.2016 do 29.06.2016. Z doručovania písomnosti (oznámenia o začatí spojeného územného a stavebného konania) účastníkom konania stavebný úrad zistil, že účastníčka konania p. Mária Juščáková, rod. Ivanová, nar. 22.02.1908 ako podielová spoluvlastníčka pozemku parc. č. 169/1, k.ú. Valaliky, je nebohá. Právnym nástupcom tejto účastníčky konania stavebný úrad doručoval oznámenie o začatí konania verejnou vyhláškou, zverejnenou na úradnej tabuli správneho orgánu a zároveň na internetovej stránke obce Valaliky v čase od 23.06.2016 do 07.07.2016. Stavebný úrad určil lehotu 7 pracovných dní odo dňa doručenia tohto oznámenia účastníkom konania, na uplatnenie námietok a pripomienok k navrhovanej stavbe.

Ústne pojednávanie a miestne zisťovanie sa uskutočnilo dňa 30.06.2016. Prítomní účastníci konania boli oboznámení s návrhom stavby, nikto si neuplatnil žiadne námietky ani pripomienky k stavbe.

Podkladom pre vydanie rozhodnutia boli k žiadosti pripojené nasledujúce doklady a vyjadrenia:

- projektová dokumentácia stavby v dvoch vyhotoveniach, vypracovaná Ing. Ondrejom Szaniszlom v októbri 2012 + posúdenie požiarnej bezpečnosti stavby + statické posúdenie stavby + tepelnotechnický posudok,
- výpis z listu vlastníctva č. 2852 zo dňa 11.03.2014,
- kópia katastrálnej mapy č. K1-937/2014 zo dňa 11.03.2014,
- splnomocnenie stavebníka na zastupovanie v konaní zo dňa 20.09.2013,
- vyjadrenie Slovak Telekom, a.s., č. 6611612099 zo dňa 05.05.2016,
- vyjadrenie Východoslovenskej distribučnej, a.s. č. 26331/2015 zo dňa 14.12.2015, č. 9876/2016/5101003283 zo dňa 12.05.2016,
- vyjadrenie Východoslovenskej vodárenskej spoločnosti, a.s. č. 81343/2014/Mgr.Kat zo dňa 10.10.20104, č. 39359/2014Ko zo dňa 12.05.2014, č. 103923/2015/Ko zo dňa 16.12.2015,
- vyjadrenie distribúcie SPP-distribúcia, a.s., č. DPPRKe/1528/Ku zo dňa 24.04.2014,
- vyjadrenie OÚ KE-okolie, č. 2013/00812 zo dňa 26.04.2013,
- stanovisko OÚ KE-okolie, pozemkový a lesný odbor, č. OU-KS-PLOA/2014/006231-2 zo dňa 02.05.2014,
- súhlas obce Valaliky č. 412/2581/2016-Va zo dňa 14.06.2016,
- doklad o zaplatení správneho poplatku.

Obec Valaliky preskúmala predloženú žiadosť o stavebné povolenie z hľadísk uvedených v ustanoveniach § 37 ods. 2, § 62 ods. 1 a 2, § 63 stavebného zákona, súlad s § 3, § 8 a § 9 vyhlášky MŽP SR č. 453/2000 Z. z., ktorou sa vykonávajú niektoré ustanovenia stavebného zákona, súlad s

vyhláškou MŽP SR č. 532/2002 Z. z., ktorou sa ustanovujú podrobnosti o všeobecných technických požiadavkách na výstavbu a o všeobecných technických požiadavkách na stavby užívané osobami s obmedzenou schopnosťou pohybu a orientácie a posúdila aj vyjadrenia účastníkov konania a dotknutých orgánov štátnej správy a organizácií. Dokumentácia stavby spĺňa všeobecnotechnické požiadavky na výstavbu a príslušné technické normy.

Stavebný úrad v priebehu konania nezistil dôvody, ktoré by bránili povoleniu stavby. Účastníci konania podali námietky proti realizácii predmetnej stavby, ktorým stavebný úrad nevyhovel. Vyjadrenia dotknutých orgánov nie sú záporné ani protichodné a ich pripomienky boli zahrnuté do podmienok tohto rozhodnutia. Uskutočnením stavby nie sú ohrozené záujmy spoločnosti ani neprimerane obmedzené, či ohrozené práva a právom chránené záujmy účastníkov konania, preto bolo potrebné rozhodnúť tak, ako sa uvádza vo výrokovej časti tohoto rozhodnutia.

Správny poplatok vo výške 50 € bol zaplatený v zmysle pol. 60 písm. a) I. bod Sadzobníka správnych poplatkov, ktorý tvorí súčasť zákona č. 145/1995 Z. z. o správnych poplatkoch v znení neskorších právnych predpisov.

### Poučenie

Proti tomuto rozhodnutiu možno podľa § 53 a násl. správneho poriadku podať odvolanie v lehote do 15 dní odo dňa jeho doručenia. Odvolanie sa podáva na Obec Valalíky, Poľná 8, 044 13 Valalíky.

Toto rozhodnutie je možné preskúmať súdom až po vyčerpaní riadnych opravných prostriedkov.



Ing. Štefan Petrík  
starosta obce

#### Prílohy:

- 1x situácia
- 1x overená PD pre stavebníka

**Doručí sa:**

1. Stavebník: Milan Sviatko, Hlavná 202/181, 044 13 Valaliky, v zast.: Martin Sviatko, Osloboditeľov 1398/149, 044 14 Čaňa
2. Susedia: Milan Sviatko, Abovská 105/41, 044 13 Valaliky
3. Mária Sviatková, Abovská 105/41, 044 13 Valaliky
4. Matúš Sviatko, Abovská 105/41, 044 13 Valaliky
5. Juraj Marton, Hlavná 160/179, 044 13 Valaliky
6. Mária Martonová, Hlavná 160/179, 044 13 Valaliky
7. Dušan Stanko, Na Hrabinu 150/4, 044 31 Družstevná pri Hornáde
8. Denisa Vargová, Srbská 8, 040 01 Košice
9. Irena Hudáková, 044 13 Kokšov Bakša 30
10. Mária Palenčárová, Lomená 5, 044 13 Valaliky
11. Ondrej Varga, Okružná 9, 044 13 Valaliky
12. Monika Vargová, Okružná 96, 044 13 Valaliky
13. Varga Vincent, 044 11 Skároš 4
14. Varga Jaroslav, Obec Valaliky
15. Monika Tilimonová, Rosná 1042/1, 044 14 Čaňa
16. Jozef Orlovský, Plotová 174/26, 044 14 Valaliky
17. Peter Sviatko, Hlavná 183, 044 13 Valaliky
18. Helena Sviatková, Hlavná 183, 044 13 Valaliky
19. Ivan Martin, Abovská 39, 044 13 Valaliky
20. verejná vyhláška – osoby, ktoré majú vlastnícke alebo iné práva k pozemku KN-C parc. č. 163/1 a 169/1, k.ú. Valaliky, ktorí stavebnému úradu nie sú známy, alebo ich pobyt nie je známy
21. Projektant: Ing. Ondrej Szaniszló, Dunajská 12, 040 01 Košice

**Na vedomie:**

22. Slovak Telekom, a.s., Poľská 4, 043 06 Košice
23. SPP-distribúcia, a.s., Mlynské nivy 44/B, 825 11 Bratislava
24. VVS, a.s., Komenského 50, 042 48 Košice
25. VSD, a.s., Mlynská 31, 042 91 Košice
26. Okresný úrad Košice-okolie, Odbor starostlivosti o ŽP, Hroncova 13, 041 70 Košice
27. Okresný úrad Košice-okolie, Pozemkový a lesný odbor, Hroncova 13, 041 70 Košice
28. Obec Valaliky, Poľná 8, 044 13 Valaliky

Toto rozhodnutie má povahu verejnej vyhlášky podľa § 26 správneho poriadku a oznamuje sa účastníkom konania - osobám, ktoré majú vlastnícke alebo iné práva k pozemku KN-C parc. č. 163/1 a 169/1, k.ú. Valaliky, ktorí stavebnému úradu nie sú známy, alebo ich pobyt nie je známy, verejnou vyhláškou a musí byť po dobu **15 dní** vyvesené na úradnej tabuli správneho orgánu a na internetovej stránke obce Valaliky <http://www.valaliky.sk/index.php/uradna-tabula/verejne-vyhlasiky>.

**Úradná tabuľa**

Dátum vyvesenia: 26. 8. 2016

Dátum zvesenia:

Pečiatka a podpis oprávnenej osoby:


**Internetová stránka** <http://www.valaliky.sk/index.php/uradna-tabula/verejne-vyhlasiky>

Dátum vyvesenia: 26. 8. 2016

Dátum zvesenia:

**Pečiatka a podpis oprávnenej osoby:**

SITUÁCIA M=1:200

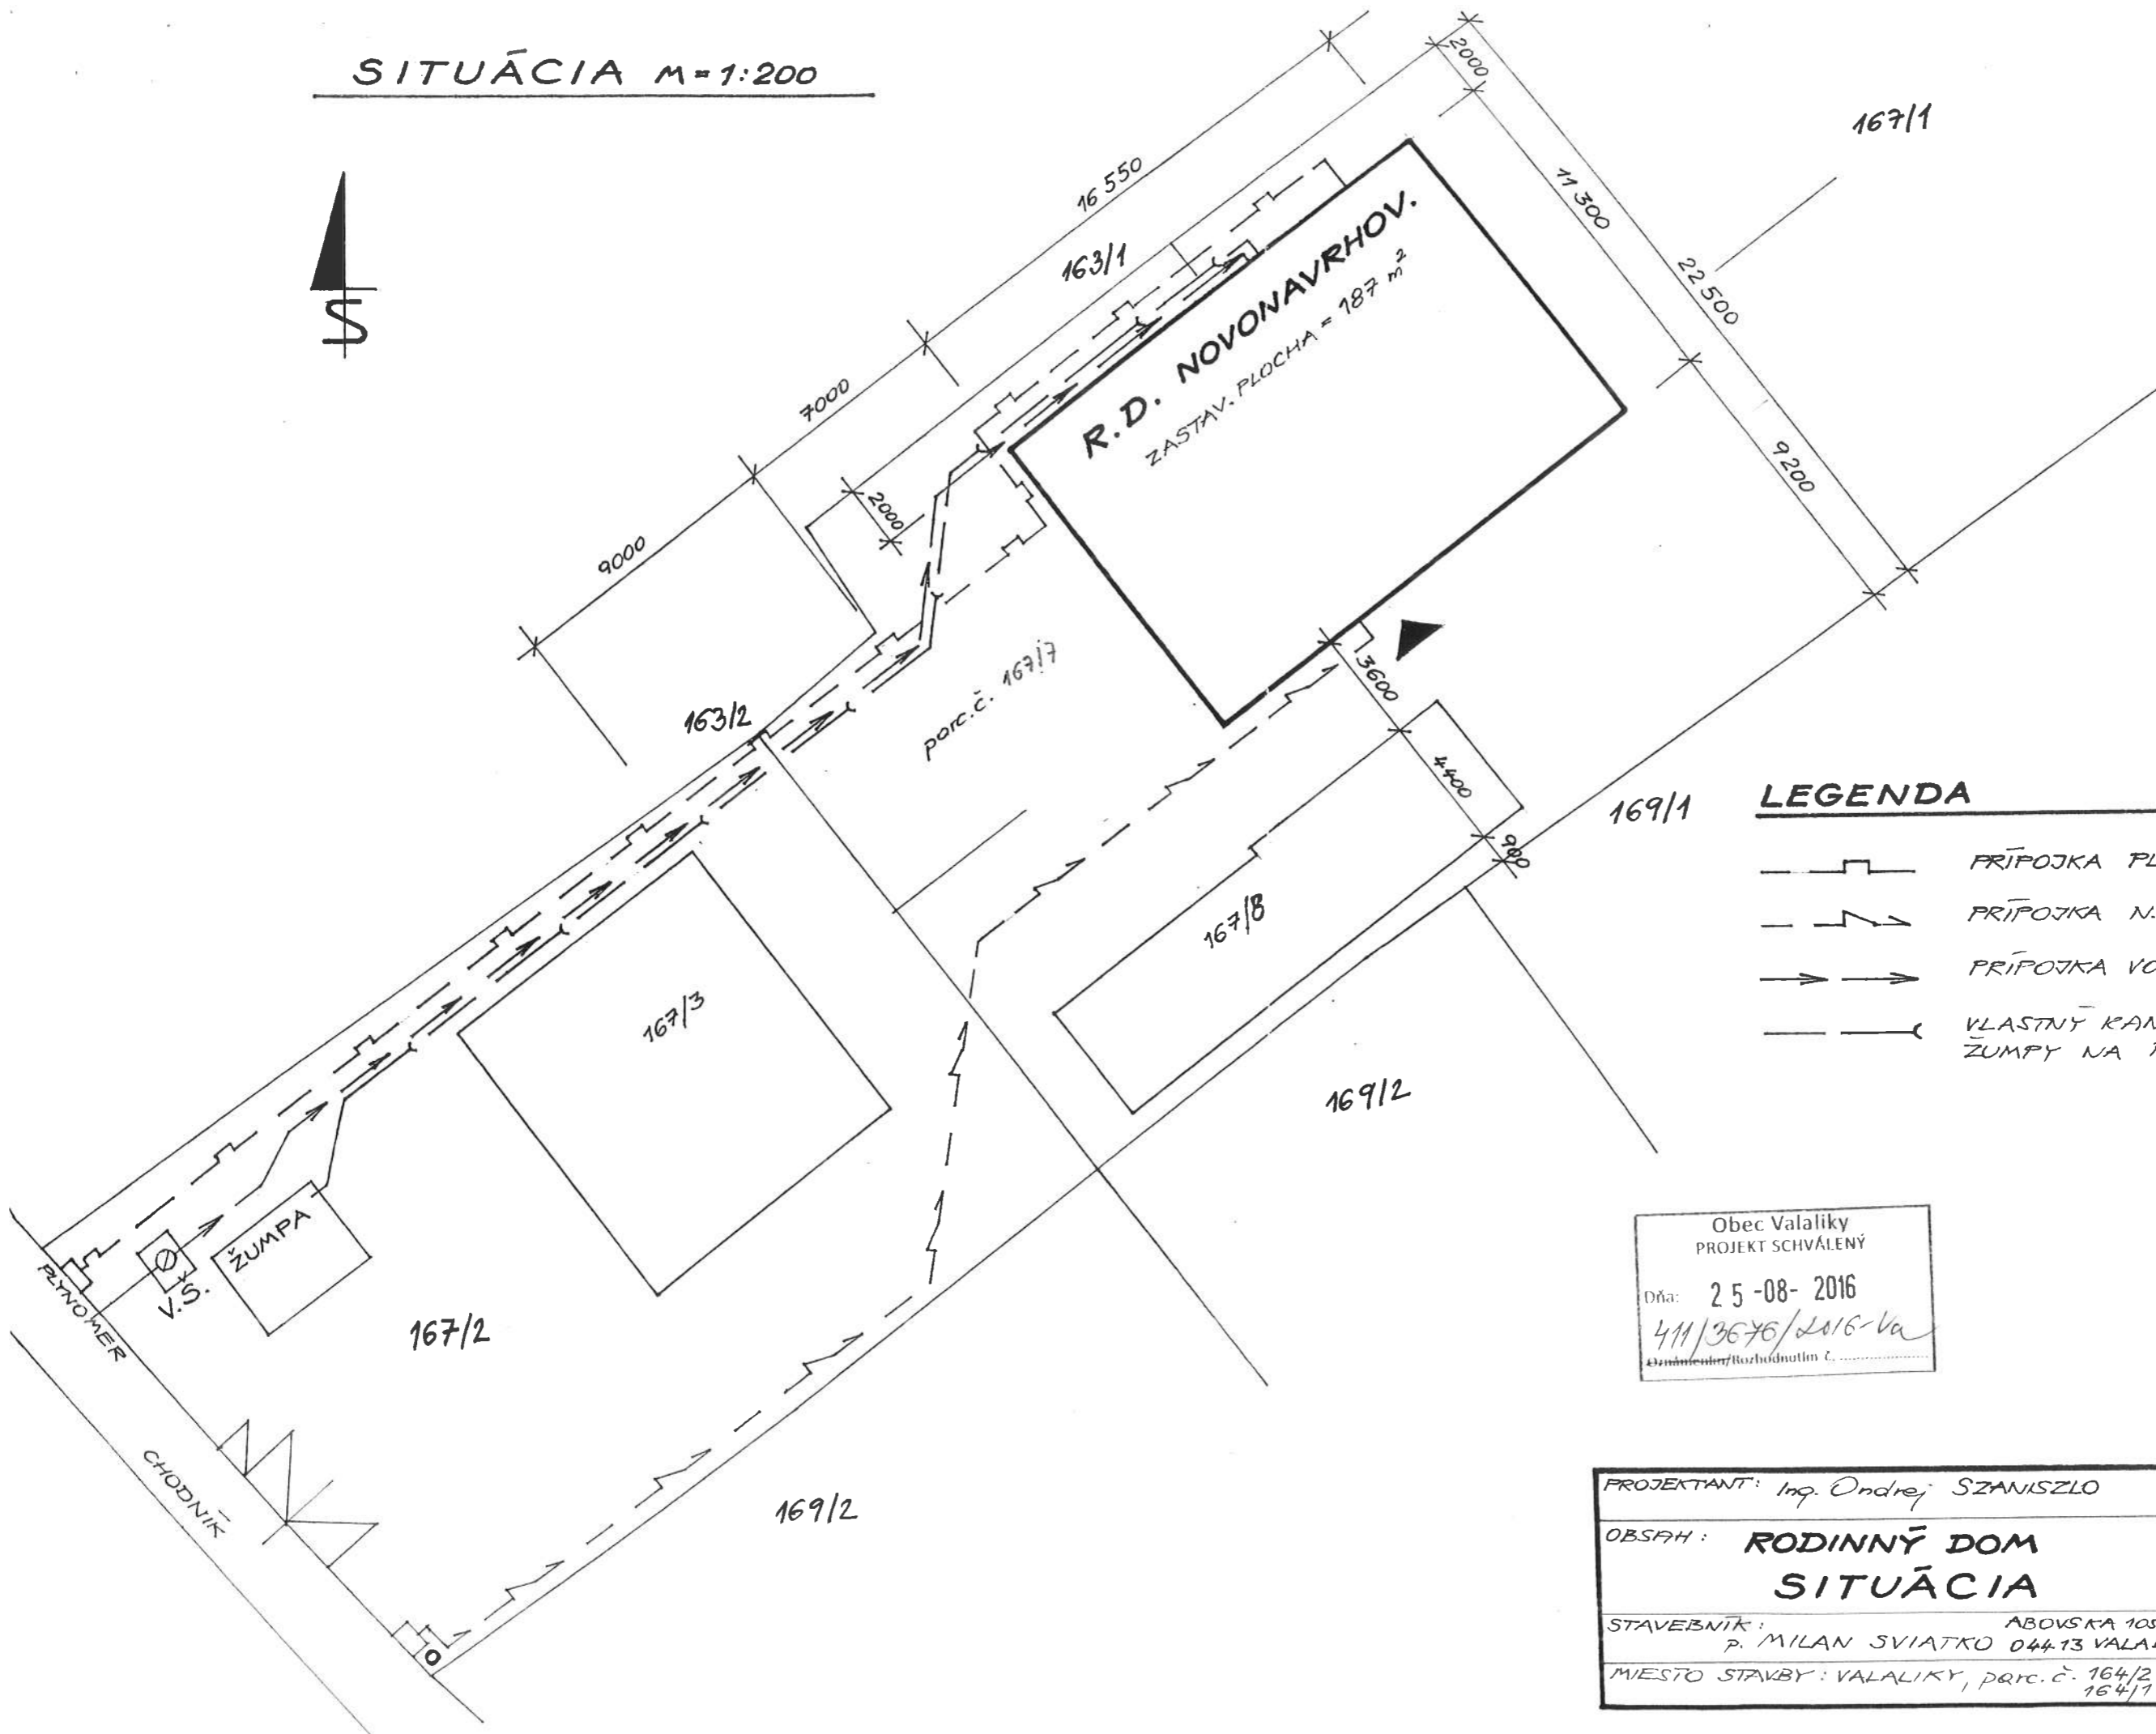

**LEGENDA**

- PRÍPOJKA PLYNU - NÍZKOTLAK
- PRÍPOJKA N.N. ELEKTR. EN.
- PRÍPOJKA VODY
- VLASTNÝ KANAL. ODPAD DO ŽUMPY NA POZEMKU.

Obec Valalíky  
PROJEKT SCHVÁLENÝ  
Dňa: 25-08-2016  
411/3676/2016-Va  
Dokument/Rozhodnutím č. ....

POSITA s.r.o.  
Dunajská 12, 040 01 Košice  
IČO: 45 225 552  
DIČ: 2023292249

PROJEKTANT: Ing. Ondrej SZANISZLO	DÁTUM: NOVEMBER 2012
OBSAH: <b>RODINNÝ DOM SITUÁCIA</b>	MIERKA: 1:200
STAVEBNÍK: ABOVSKA 105/41 P. MILAN SVIATKO 04413 VALALIKY	PROJEKT PRE STAVEBNÉ POVOLENIE
Miesto stavby: VALALIKY, parc. č. 164/2, 167/1, 164/1	VÝKRES č. <b>01</b>